


STOGO PLANAS

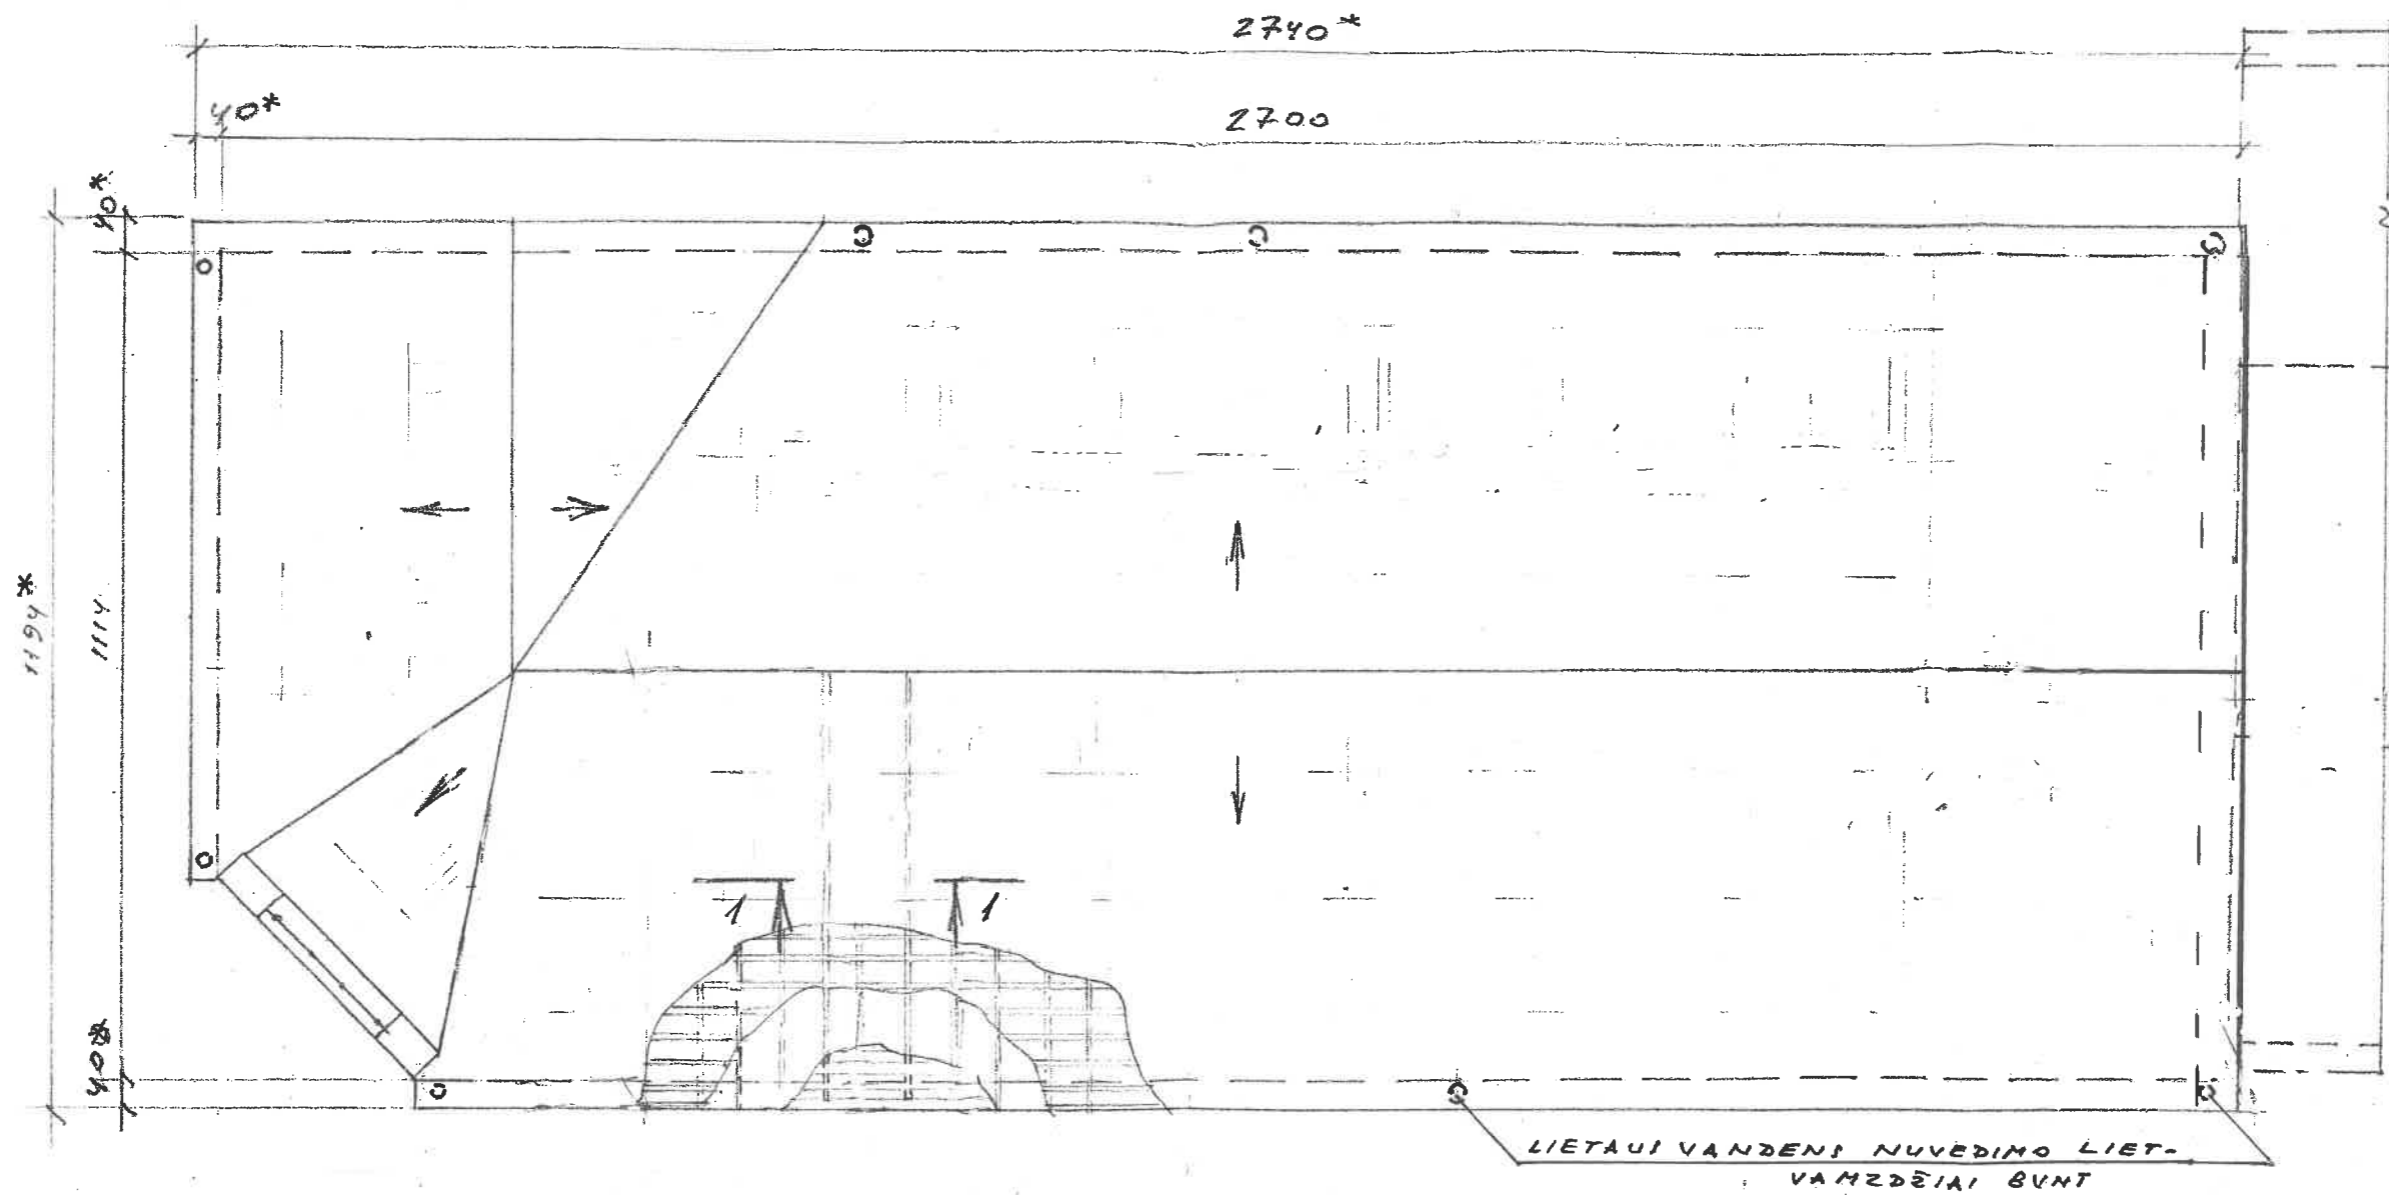


Skliaus
substā
H 260

LIETAUS VĀDENI NUVEDĪMO LIET-
VAMZDĒĀI BUNT

1-1

PASTABOI:

- 1.* IŠMATAVĪMAI INFORMĀCIJAI.
2. IŠMATAVĪMAI NURODYTI CENTIMETRAIS.
3. SNIGO UZTVAROS ANT STOGO SĀLYGINAI NEPARODĪTOS.
4. STOGO DENGĪMAI PLOTĀJ 360 M².
5. LIETAUS VĀDENI NUVEDĪMO LIETVAMZDĒĀI ĪRENGĪANI
SENĀJĀ LIETVAMZDĒĀJĀ VIETOJĒ.

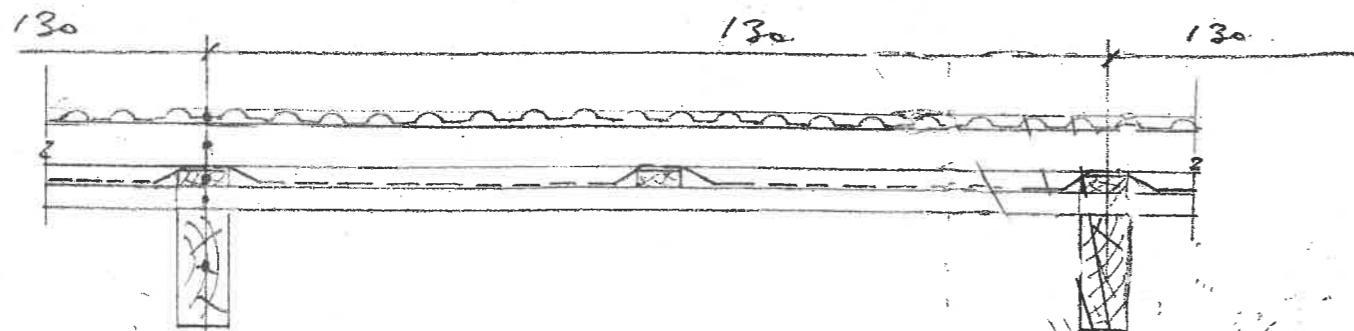

ĢĒRNE / ESAMA/
LENTOS / ESAMOS/
TĀSĒLIS / PROJEKTUOTĀMAIS/
ANTI-KONDENSĀCIĒNĒ PLĒVELĒ / PROJ./
SKARDINĒ STOGO DANGĀ / PROJ./

Atestato Nr.		PASTĀTO, ROTUŠĒS A. NR14 ALYTAUS MIESTE, STOGO PĀPRASTAS REMONTAS	Laida
		STOGO PLANAS	0
SP			Lapas Lapu 1 1