




FASADAS 1-7 M 1:150

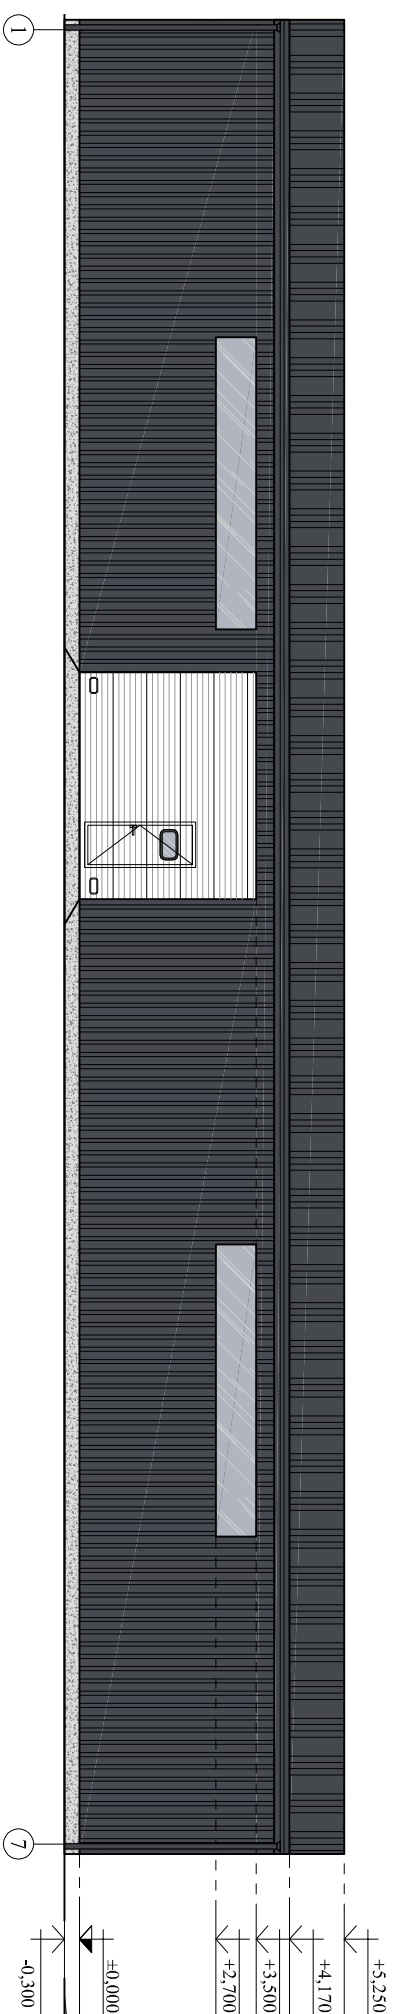


FASADAS A-C M 1:150

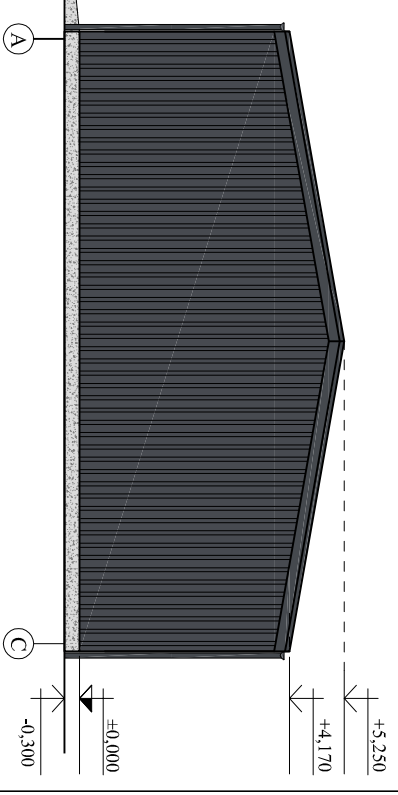

FASADAS 7-1 M 1:150

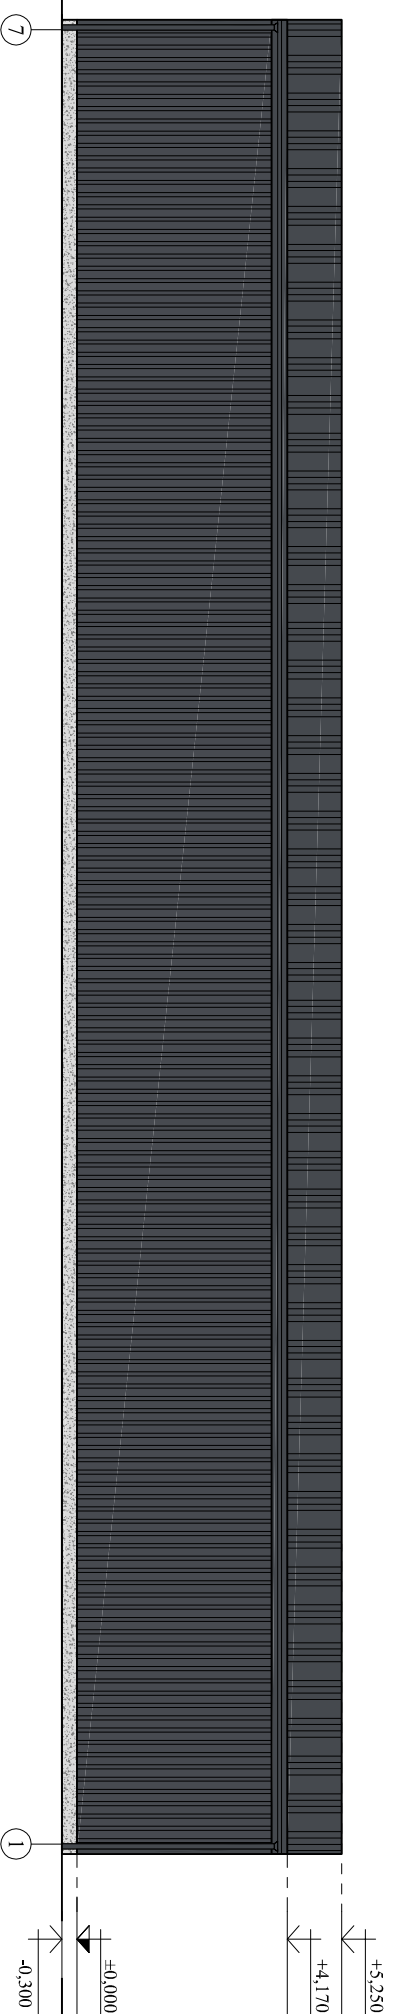


FASADAS C-A M 1:150

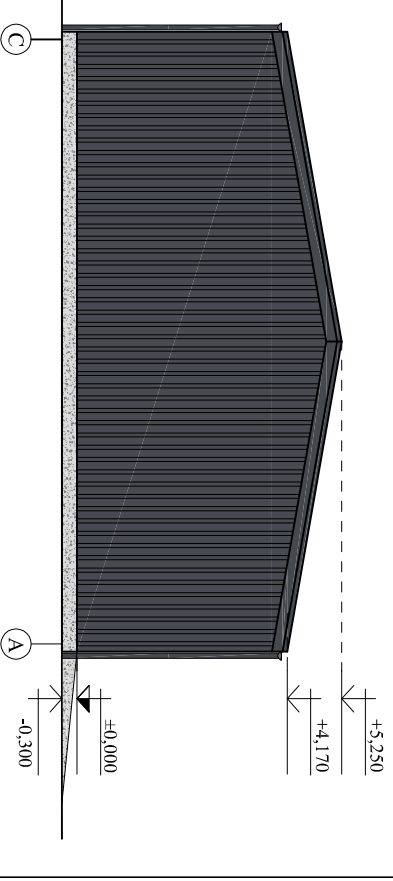

SUTAKTINIAI ŽYMĖJIMAI:

- Stogo danga - sandwich paneliai - spalva - RAL - 7024
- Sienų danga - sandwich paneliai - spalva - RAL - 7024
- Cokolio apdaila - natūrali betono - spalva - RAL - 7046
- Vartų apdaila - profiliuota skarda - spalva - RAL - 9016
- Skaidrus stiklas

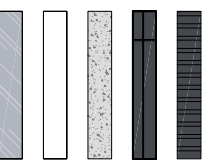

Arašio Nr.		Individuali veikla		Statybos Nr.		Statybos data	
A1657		PV M. Raubienė		2022		2022	
ARCH.		M. Raubienė		2022		2022	
STATYTOJAS		K. B.		Zyklus:		202209 - TDP - BD - BR - 18	
LT		K. B.		Zyklus:		202209 - TDP - BD - BR - 18	
Lapsas		1		Lapų		1	