

TECHNINĖ UŽDUOTIS

Stogo plieninių ilginių ir jų atraminių detalių montavimo darbų konkursui

2026.09.21

1. BENDROJI INFORMACIJA

- **Objekto pavadinimas:** Sandėlis
- **Objekto adresas:**
- **Užsakovas:**
- **Darbų atlikimo terminas:** 2026 m. IV ketvirtis (Q4).
- **Pagrindas:** Pridedamas konstrukcijų brėžinys (Stogo ilginių planas, mazgų detalės).

2. DARBŲ APIMTIS IR OBJEKTAS

- **Darbų pobūdis:**
 - **Ilginių montavimas ir atraminių profilių montavimo darbai:** Plieninių profilių L60*8 sumontavimas, plieninių stogo ilginių (Z profilio, Z200x2,5, L=5900 mm) užkėlimas, išdėstymas ir tvirtinimas prie sumontuotų atraminių kampuočių.
- **Darbų aukštis:** Iki 14 metrų (priskiriama pavojingiems darbams aukštyje).
- **Kiekiai:** Orientaciniai kiekiai nustatomi pagal pridedamą stogo planą. Tikslius kiekius Rangovas privalo patikrinti ir parengti darbo projektą (DP).
- **Papildomi darbai:** Ryšių (tempimo varžtų, spyrių) tarp ilginių montavimas; suvirinimo siūlių šlako nudažymas ir padengimas antikorozinio gruntu/dažais (jei profiliai virinami); gamyklinio antikorozinio sluoksnio pažeidimų atstatymas (cinkavimas šaltuoju būdu) pjūvių ar įbrėžimų vietose.

3. REIKALAVIMAI DARBŲ ATLIKIMUI (LR STATYBOS ĮSTATYMAS IR STR)

Visi darbai privalo būti atliekami griežtai laikantis LR Statybos įstatymo, darbų saugos bei susijusių teisės aktų ir normatyvų:

- **STR 1.06.01:2016** „Statybos darbai. Statinio statybos priežiūra“.
- **STR 2.05.05:2005** „Plieninių konstrukcijų projektavimas“ (montavimo ir sujungimų mazgų reikalavimai).
- **LST EN 1090-2** reikalavimai plieninių konstrukcijų montavimui ir kiti.

4. DARBUOTOJŲ SAUGOS IR SVEIKATOS (DSS) REIKALAVIMAI

- **Darbas aukštyje:** Visi darbuotojai privalo turėti pažymėjimus darbui aukštyje ir medicininės pažymas. Privaloma naudoti sertifikuotus aprašus.
- **Kasdieninę Darbo priemonių ir darbuotojų patikrą** vykdo Rangovas
- **Ugnies darbai:** Jei atraminiai profiliai yra virinami Rangovas privalo, užtikrinti priešgaisrinę saugą ir turėti gesintuvus darbo vietoje.
- **Kėlimo mechanizmai:** Naudojami keltuvai ir kranai privalo turėti galiojančią techninę apžiūrą, o operatoriai – atitinkamus pažymėjimus.

5. MEDŽIAGOS IR KOKYBĖ

- **Medžiagos:** Visas reikalingas medžiagas darbų atlikimui užsako ir pristato Rangovas. Tvirtinimo elementai (varžtai) ir suvirinimo medžiagos (elektrodai, viela) turi atitikti projekto specifikacijas ir turėti CE ženklą.
- **Sujungimai:** Varžtiniai sujungimai privalo būti užveržti projekte nurodytu dinamometrinio momentu. Suvirinimo siūlės (jei virinama) turi būti be defektų (įpjovų, porų).

6. DOKUMENTACIJA IR DARBŲ PRIDAVIMAS

Užbaigus darbus, Rangovas privalo pateikti Užsakovui šią vykdomąją dokumentaciją:



1. Panaudotų medžiagų (tvirtinimo detalių, elektrodų, grunto) sertifikatus ir atitikties deklaracijas.
2. Darbo projektą.
3. Suvirintojų kvalifikacijos pažymėjimus (jei atraminiai profiliai buvo virinami).
4. Paslėptų darbų aktus (atraminių kampuočių suvirinimo/prisukimo, varžtinių sujungimų priveržimo momentų, antikorozinio padengimo atstatymo).
5. Užpildytą statybos darbų žurnalą.

7. KITI REIKALAVIMAI

- SSVA atestuota įmonė.
- Rangovas atsako už darbo vietos švarą, atliekų rūšiavimą (ypač metalo laužo ir pakuočių) ir utilizavimą.
- Rangovas privalo turėti galiojančią statybos įmonės civilinės atsakomybės draudimą.
- Elektra tiekama Užsakovo, nuo Užsakovo nurodyto pajungimo taško.
- Rangovas privalo turėti ne mažesnę nei 5 (penkerių) metų veiklos patirtį Statybos/konstrukcijų montavimo srityje.
- Darbų atlikimo pasiūlymus pateikti konkurse nurodytais terminais,

Objekto apžiūra galima darbo dienomis:

POŽ. CLIA. EIL. NR.	PAVADINIMAS IR TECHNINĖS CHARAKTERISTIKOS	ŽYMUO	MATO VNT.	KIEKIS	MASĖ, kg	
					VIENETO	VIŠO KIEKIO
LP-Z20025	L=5900 mm	S355GD+Z	RUOKKI	VNT	348	

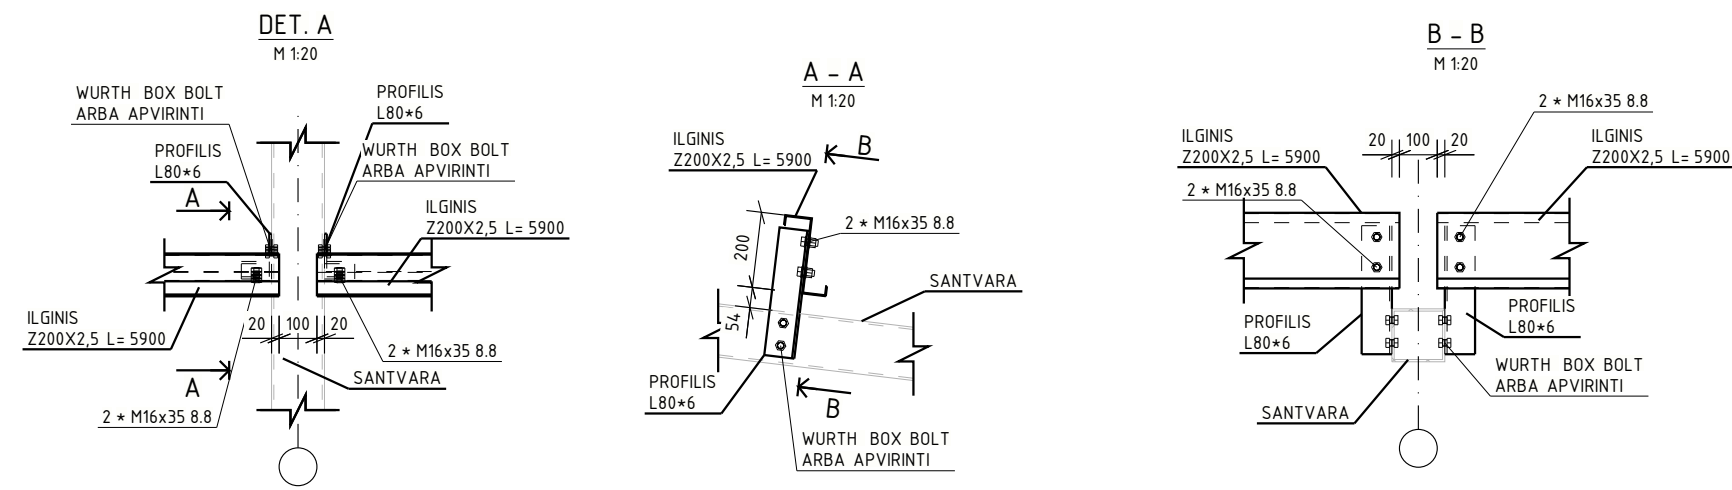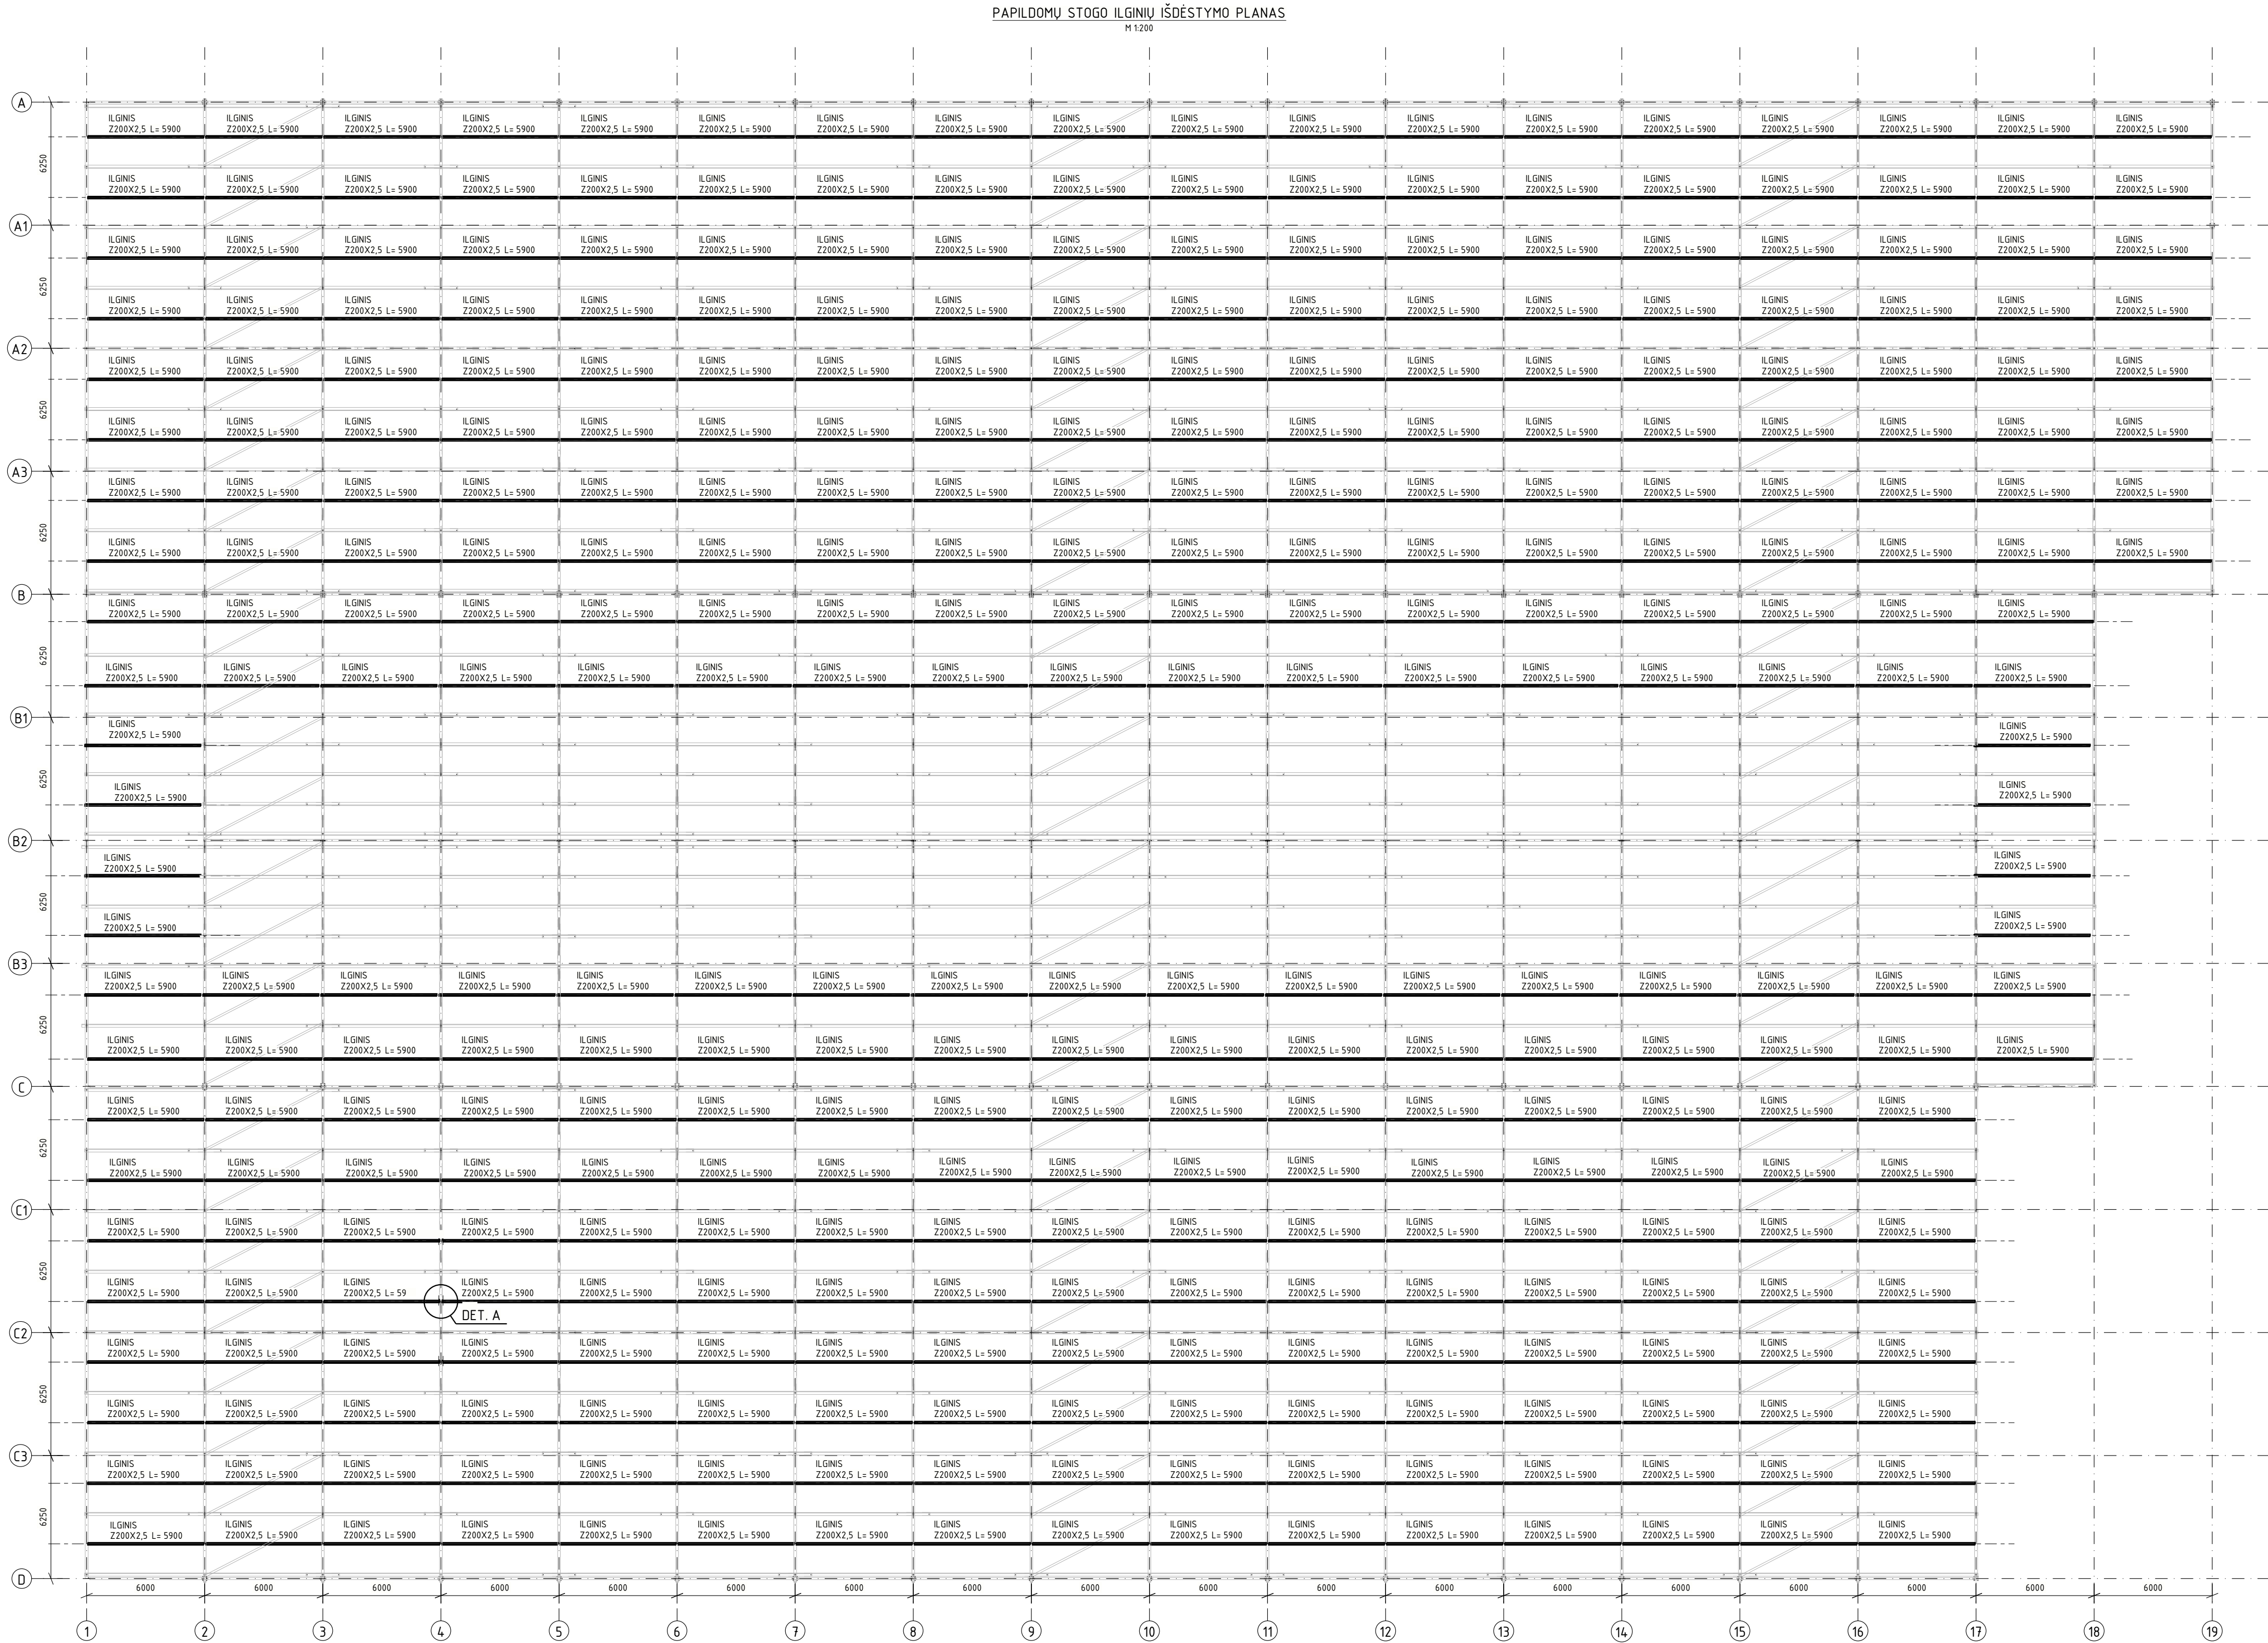

KVAL. PATV. DOK. NR.	MB "KONSTRUKTONAS"		STATINIO PROJEKTO PAVADINIMAS		MATAVIMAI	
	0	0	PREKYBOS PASKIRTIES PASTATAS		STATINIO NUMERIS IR PAVADINIMAS	
			DOKUMENTO PAVADINIMAS		Laida	
			PAPILDOMŲ STOGO ILGINIŲ IŠDĖSTYMO PLANAS			
			DOKUMENTO ŽYMUO		Lapas	Lapy
LT	STATYTUOJAS PREKYBOS PASKIRTIES PASTATO UŽSAKYTOJAS		-09		1	1